

Route Départementale n°910

Aménagement d'une piste cyclable et d'un cheminement piétons

Section giratoire de l'Oisellerie / giratoire de "l'université"

4 - Vue en plan du projet
Echelle : 1/1 000ème


Edition du document : 03 octobre 2023

Modification :

F:\SIROA\02_Routes\RD_910_Piste cyclable Oisellerie_Université\5_Etudes_annexes\Dde_autorisation_abattage_arbres\Plans\CD16-RD910-Piste cyclable-Séquence4-Variante1-Dévolement+soutènement_Sans COVADIS.dwg

Direction Générale des Services
Direction des routes et de l'aménagement
Service infrastructures routières

Bureaux :
15 boulevard Jean Moulin 16000 ANGOULÊME
Téléphone : 05 16 09 75 71 / 61 85

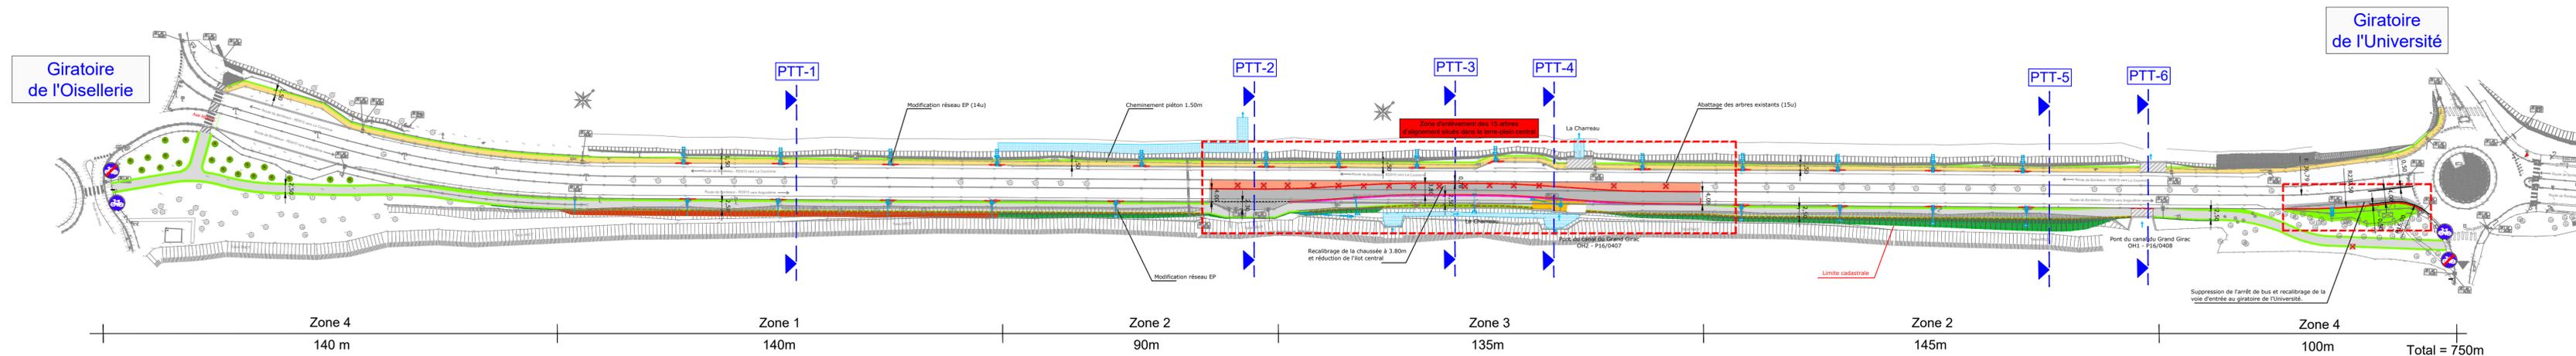

< LA COURONNE

ANGOULEME >

LEGENDE

- Voie cyclable en enrobé ép.5cm
- Chaussée en enrobé ép.6cm
- Ilot en béton balayé coloré ép.15cm
- Trottoir en béton désactivé ép.15cm
- Trottoir en calcaire sablé
- Accotement enherbé
- Talus enherbé
- Bordure T2/CS2 grise (et raccord éventuel en enrobé)
- Bordure T2 grise (et raccord éventuel en enrobé)
- Bordure défensive+CS2 gris
- Démolition Cunette + création regard avaloir et reprise des bordures sur 2m de part et d'autre
- Canalisations PVC CR8 Ø 400
- Canalisations PVC CR8 Ø 300
- Canalisations PVC CR8 Ø 200
- Regard avaloir
- Regard de visite
- Grille avaloir 700 x 300
- Tête de buse droite
- Descente d'eau en béton préfabriqué
- Soutènement en enrochement + remblais + terre végétale
- Barrière bois
- Potelets fusibles
- Arbre à abattre